


PASSAGGIO INTERDETTO
DAL 03/01/2025 AL 10/01/2025

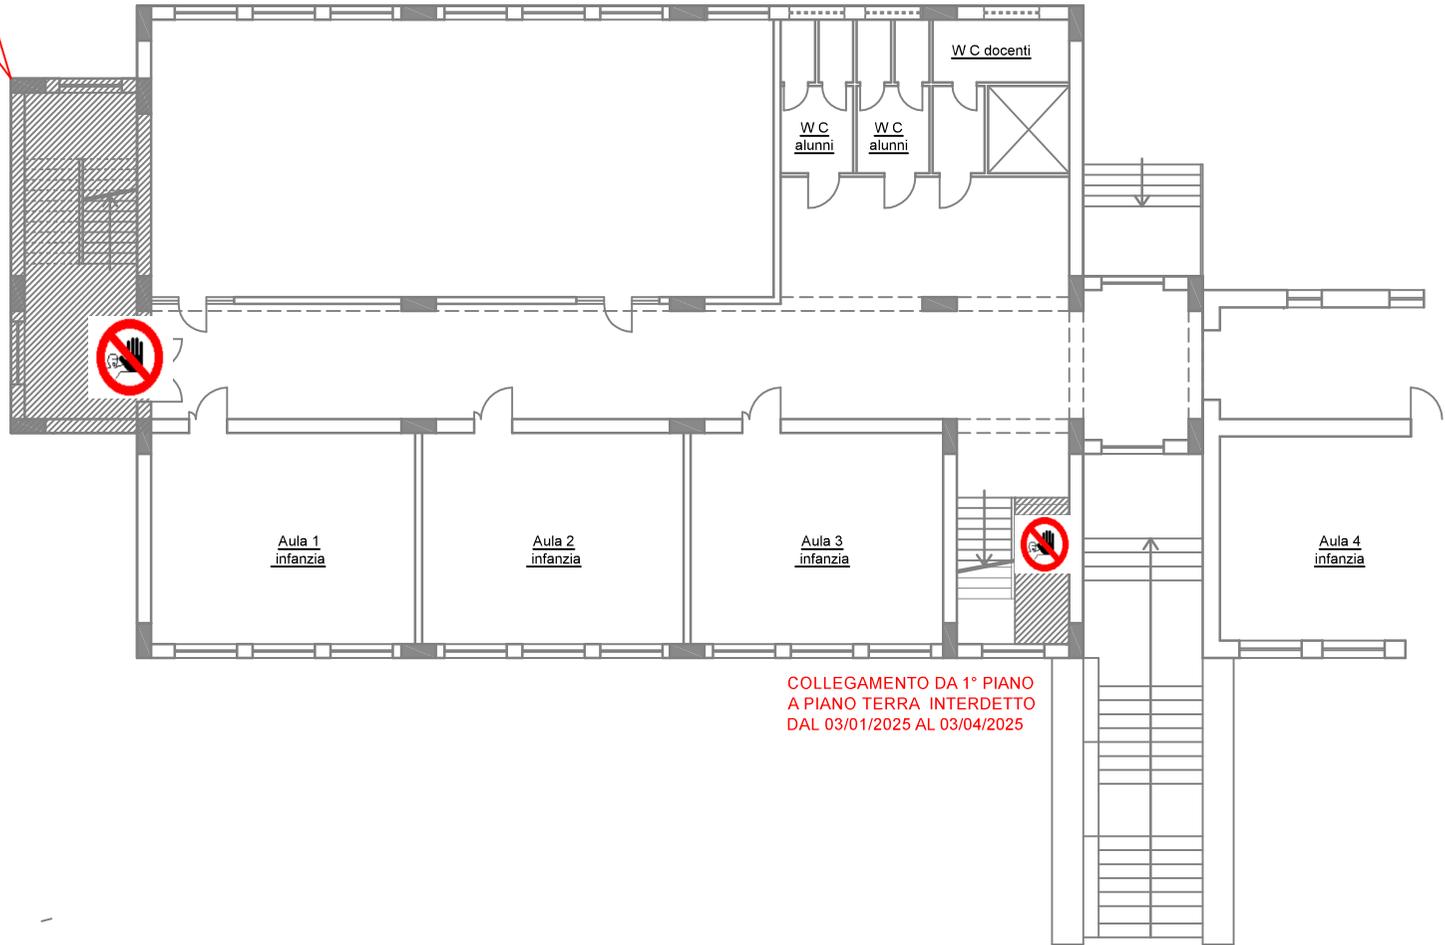

COLLEGAMENTO DA 1° PIANO
A PIANO TERRA INTERDETTO
DAL 03/01/2025 AL 03/04/2025